









BAUHERR
PBA IMMOBILIEN GMBH & CO.KG
 WALDEMAR BITTER
 IN DER TRIFT 36
 56626 ANDERNACH

PLANUNG
SEELBACH + SCHÄFER GmbH
 architekten und ingenieure
 Konrad-Adenauer-Allee 24, 56626 ANDERNACH
 TEL: 02632/94078 -10 FAX: 02632/94078-20
 E-mail: info@architekt-seelbach.de

BAUHERR
 PLANNERFASSER


PROJEKT
WOHNBEBAUUNG IN KÜRRENBURG
 FERNBLICK
 56727 KÜRRENBURG MAYEN


BAUANTRAG

PLANNUMMER
1.OBERGESCHOSSE

BA 2 MASSSTAB **1 : 100**

GEZEICHNET: OH ANDERNACH, 18.05.2022

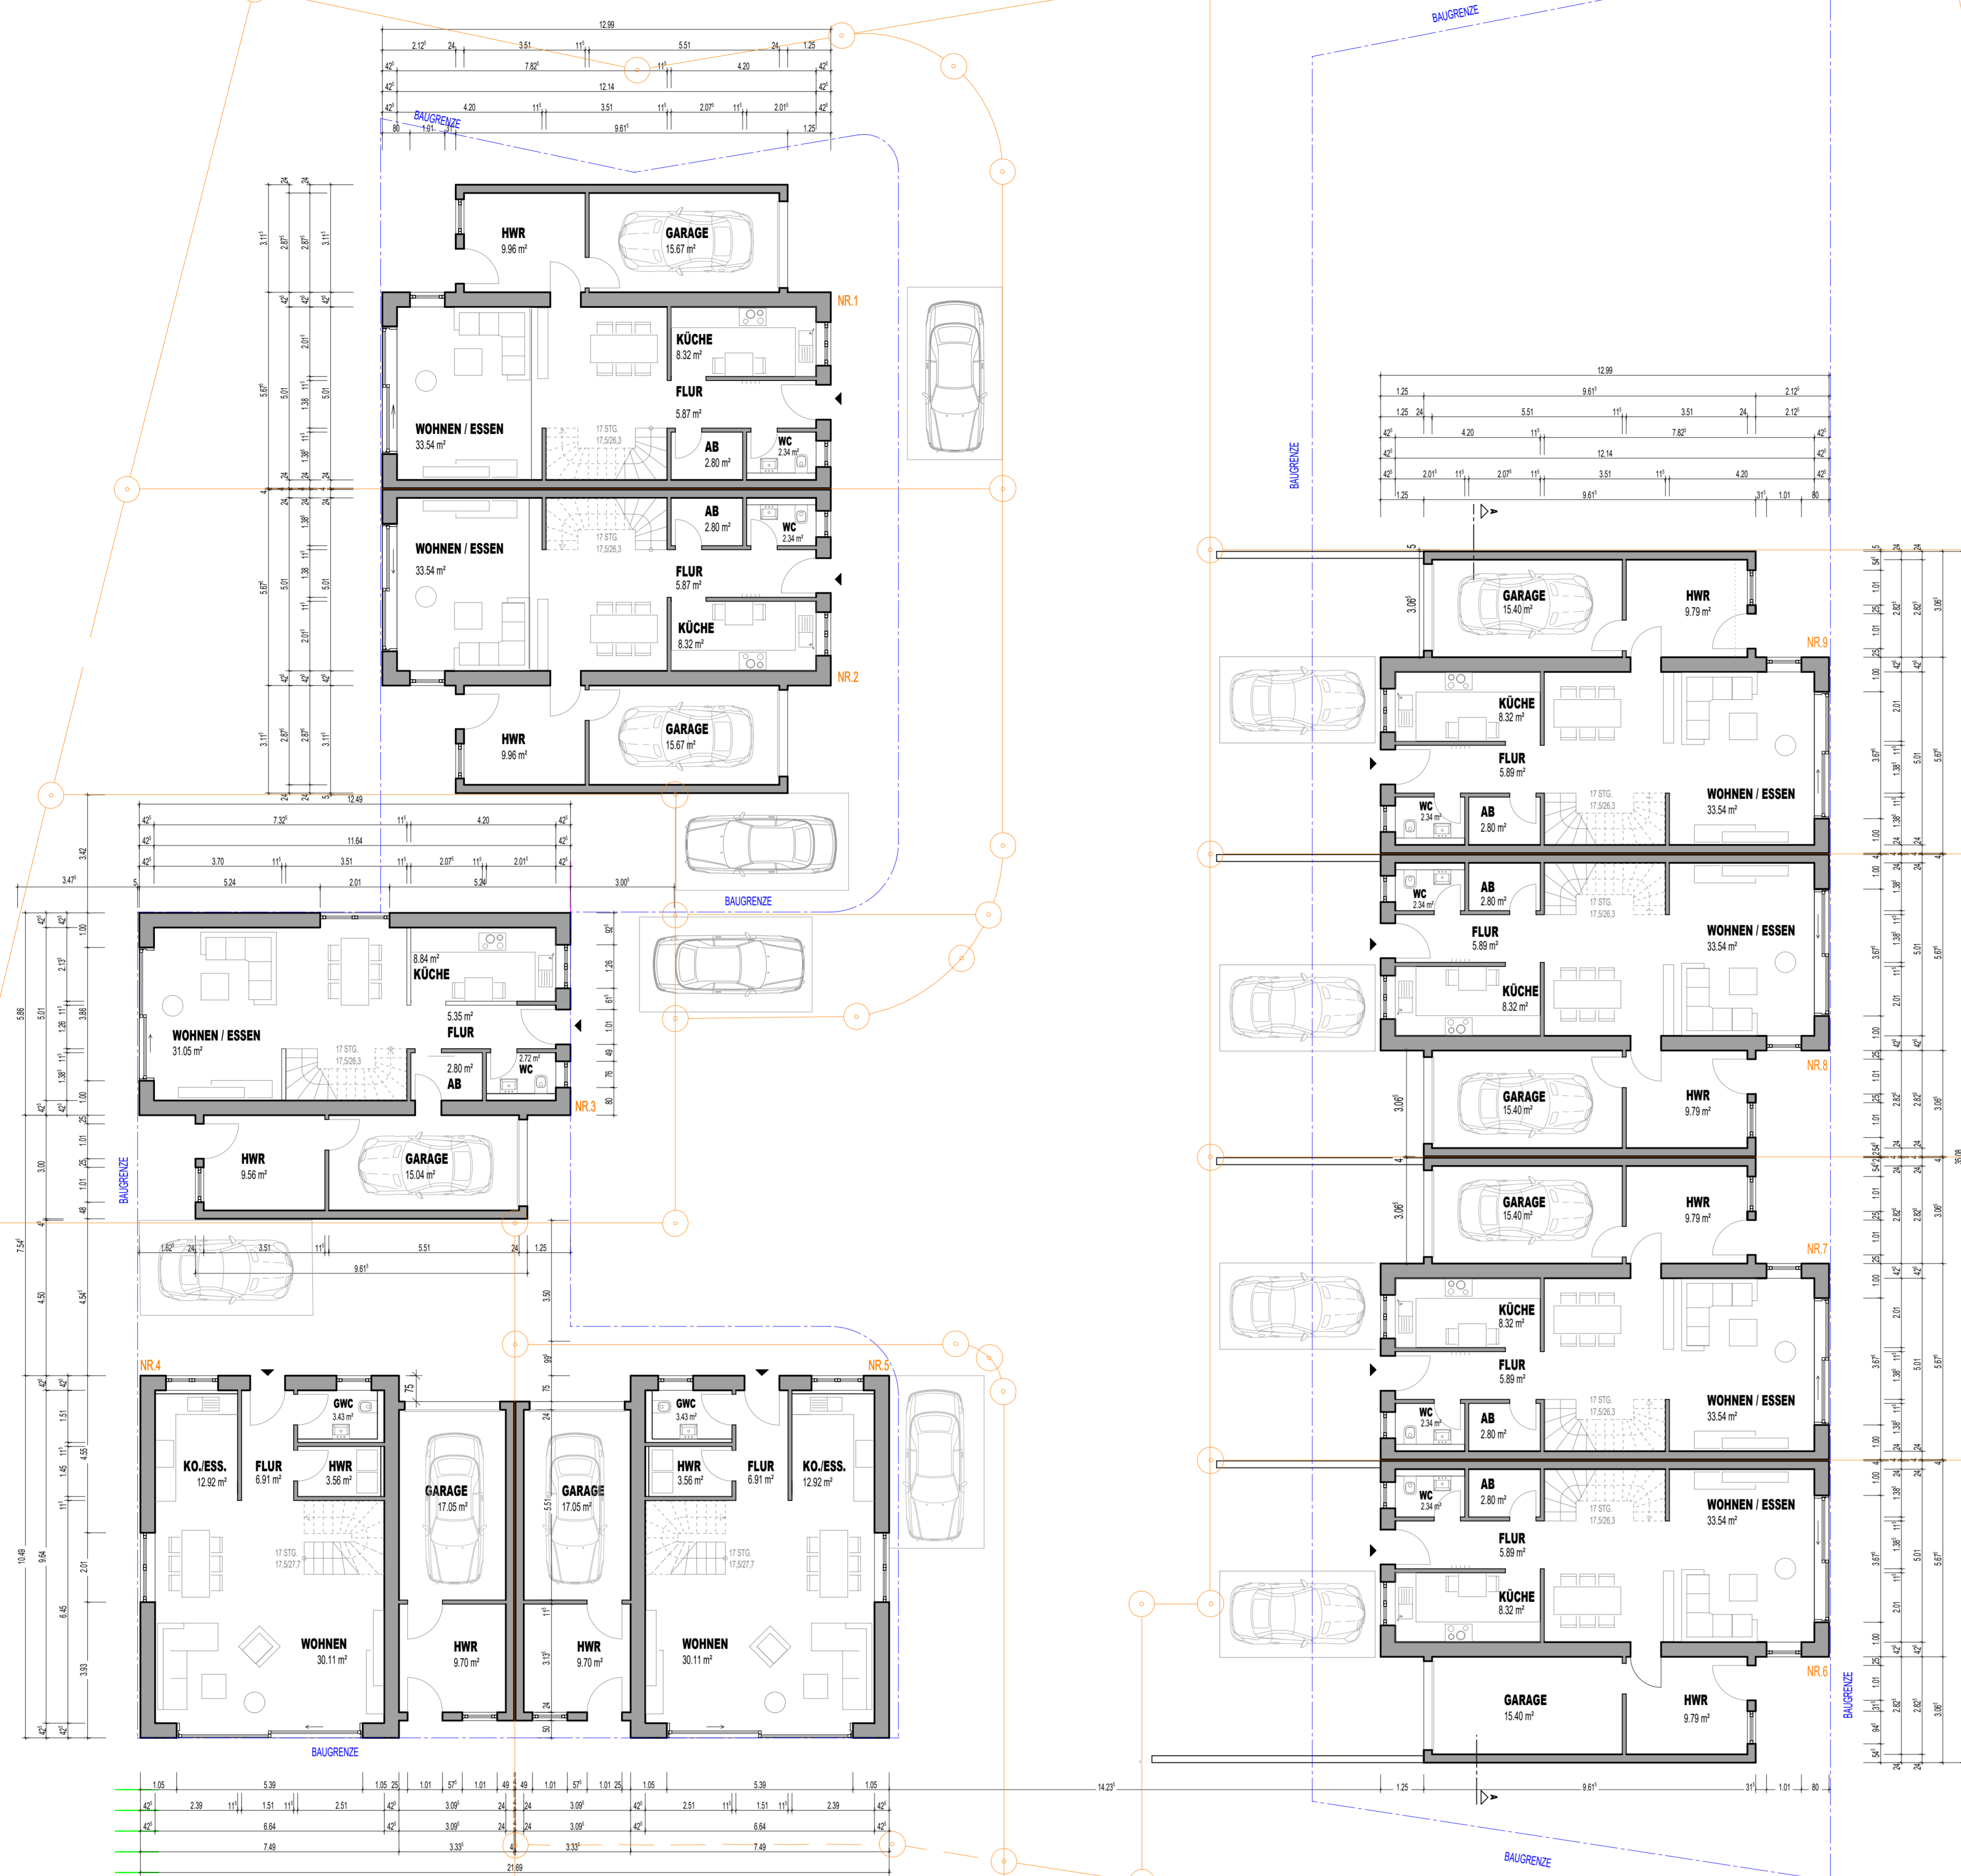

BAUHERR PBA IMMOBILIEN GMBH & CO.KG WALDEMAR BITTER IN DER TRIFT 36 56626 ANDERNACH	
PLANUNG SEELBACH + SCHÄFER GmbH Architekten und Ingenieure Konrad-Adenauer-Allee 24 56626 ANDERNACH TEL. 02652/94078-10 FAX. 02652/94078-20 E-mail: info@architekt-seebach.de	
BAUHERR	
PLANNERFASER	
PROJEKT WOHNBEBAUUNG IN KÜRRENBURG FERNBLICK 56727 KÜRRENBURG MAYEN	
BAUANTRAG	
PLANINHALT 	ERDGESCHOSSE
BA 1 MASSSTAB 1 : 100	
GEZEICHNET: DH <small>ANDERNACH, 10.03.2022 ANDERNACH, 03.02.2022</small>	